


最終埋立処分場の再生平面区の例




埋立最終処分場浸出水調整槽の例


平面図

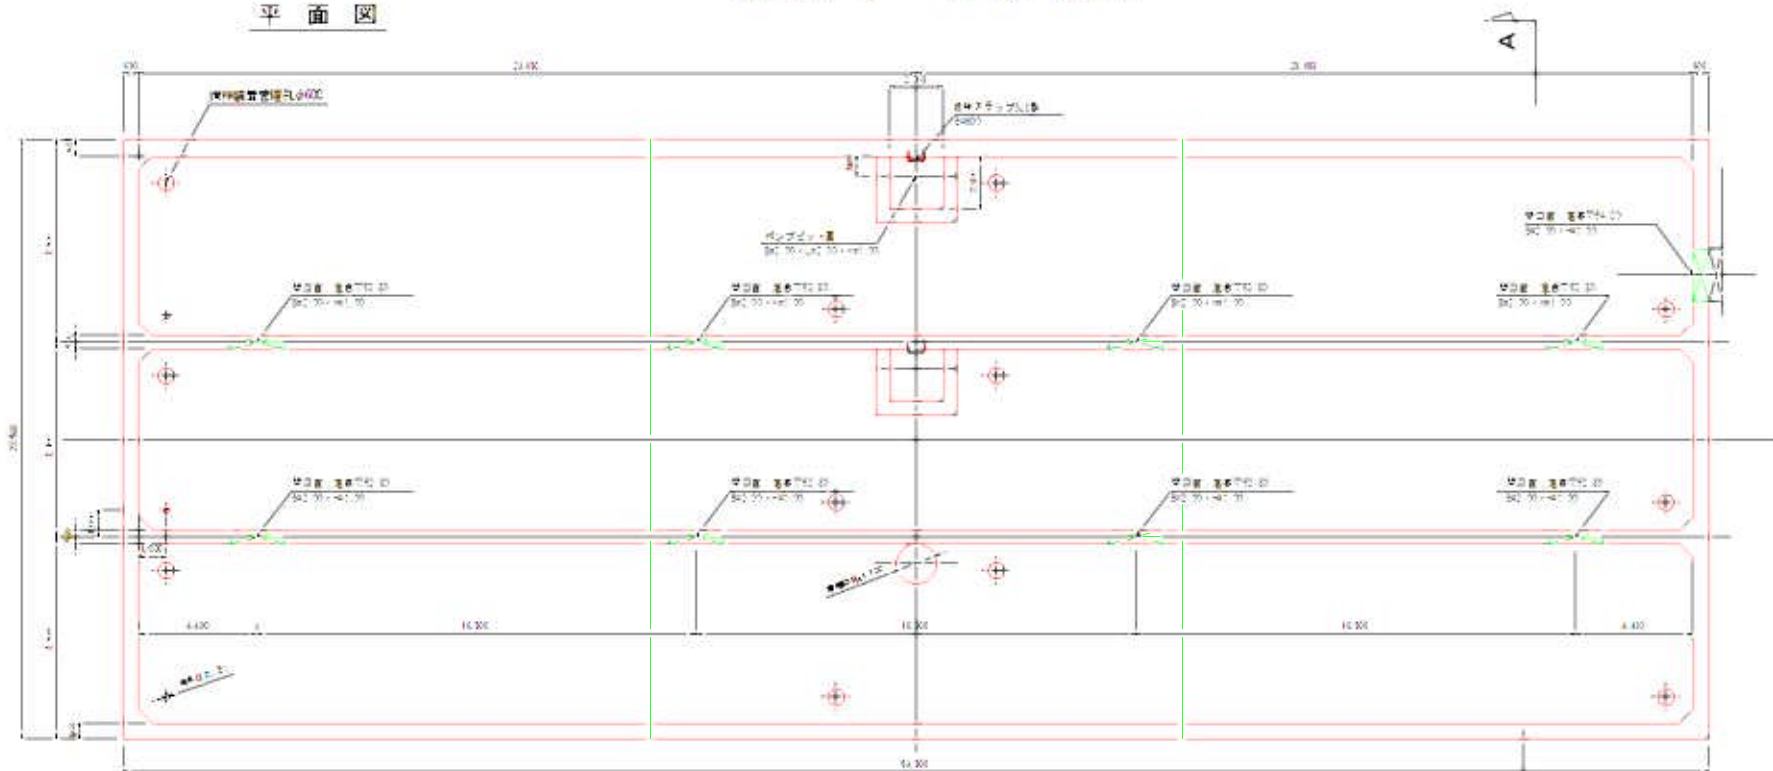



側面図

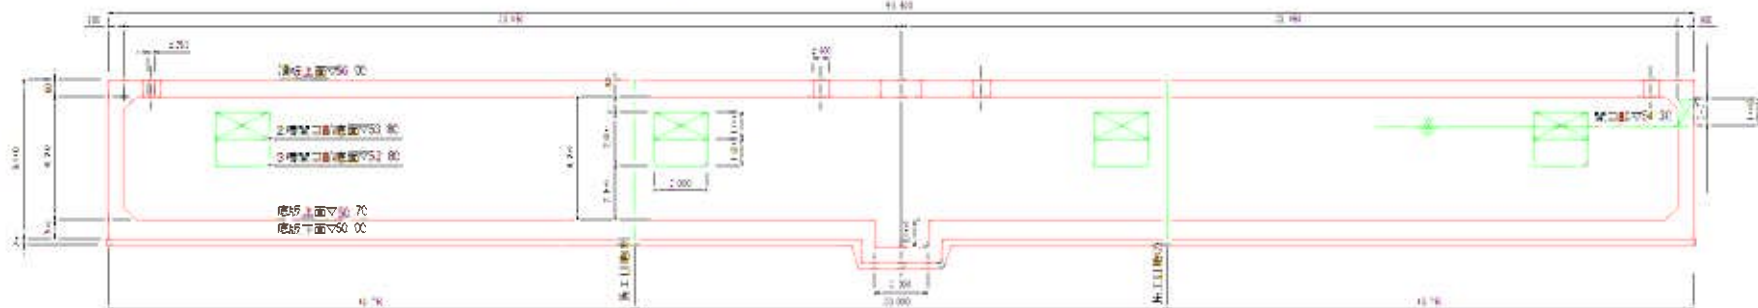


標準断面図 (A-A)

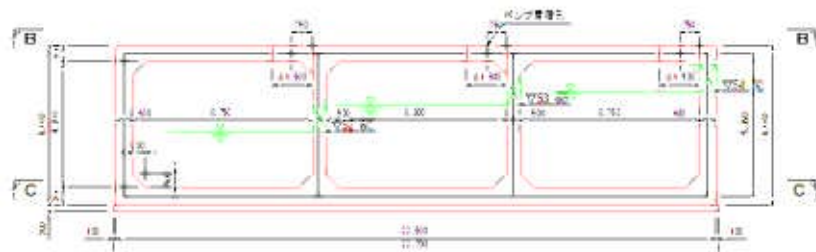


管理型（クローズドタイプ）屋根付きタイプの例

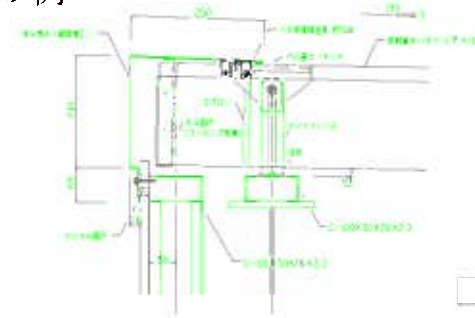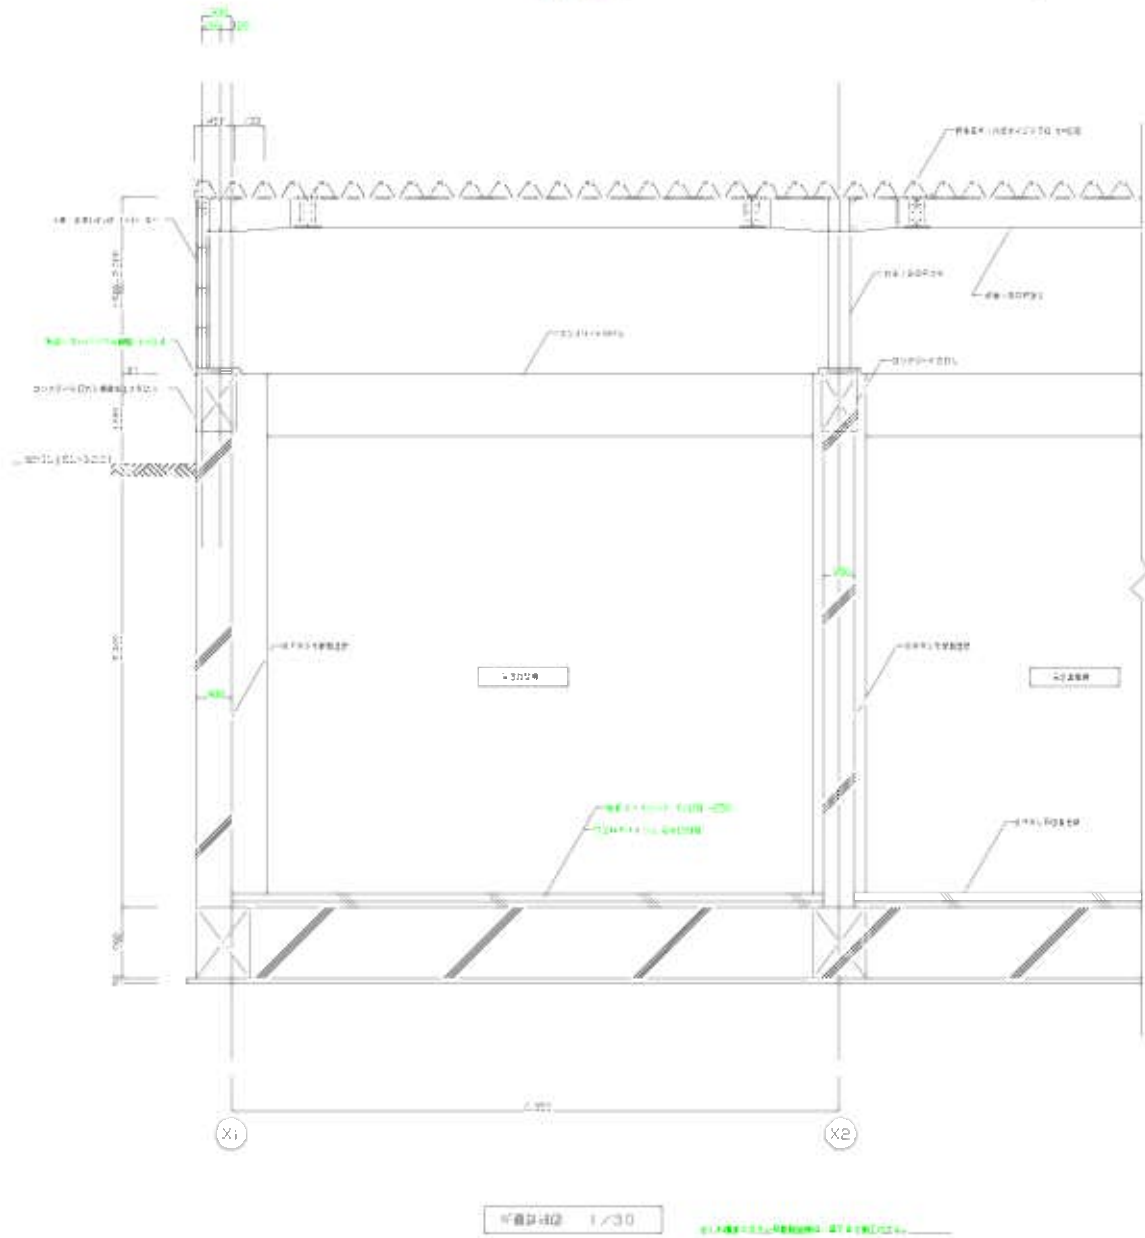

上包み詳細図 1/5

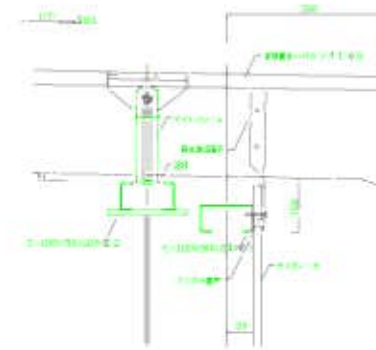


下保ち詳細図 1/5

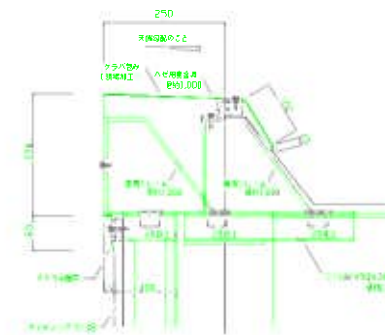

ケラバ包み詳細図 1/5


埋立最終処分場のレイアウト例 (360,000m³)

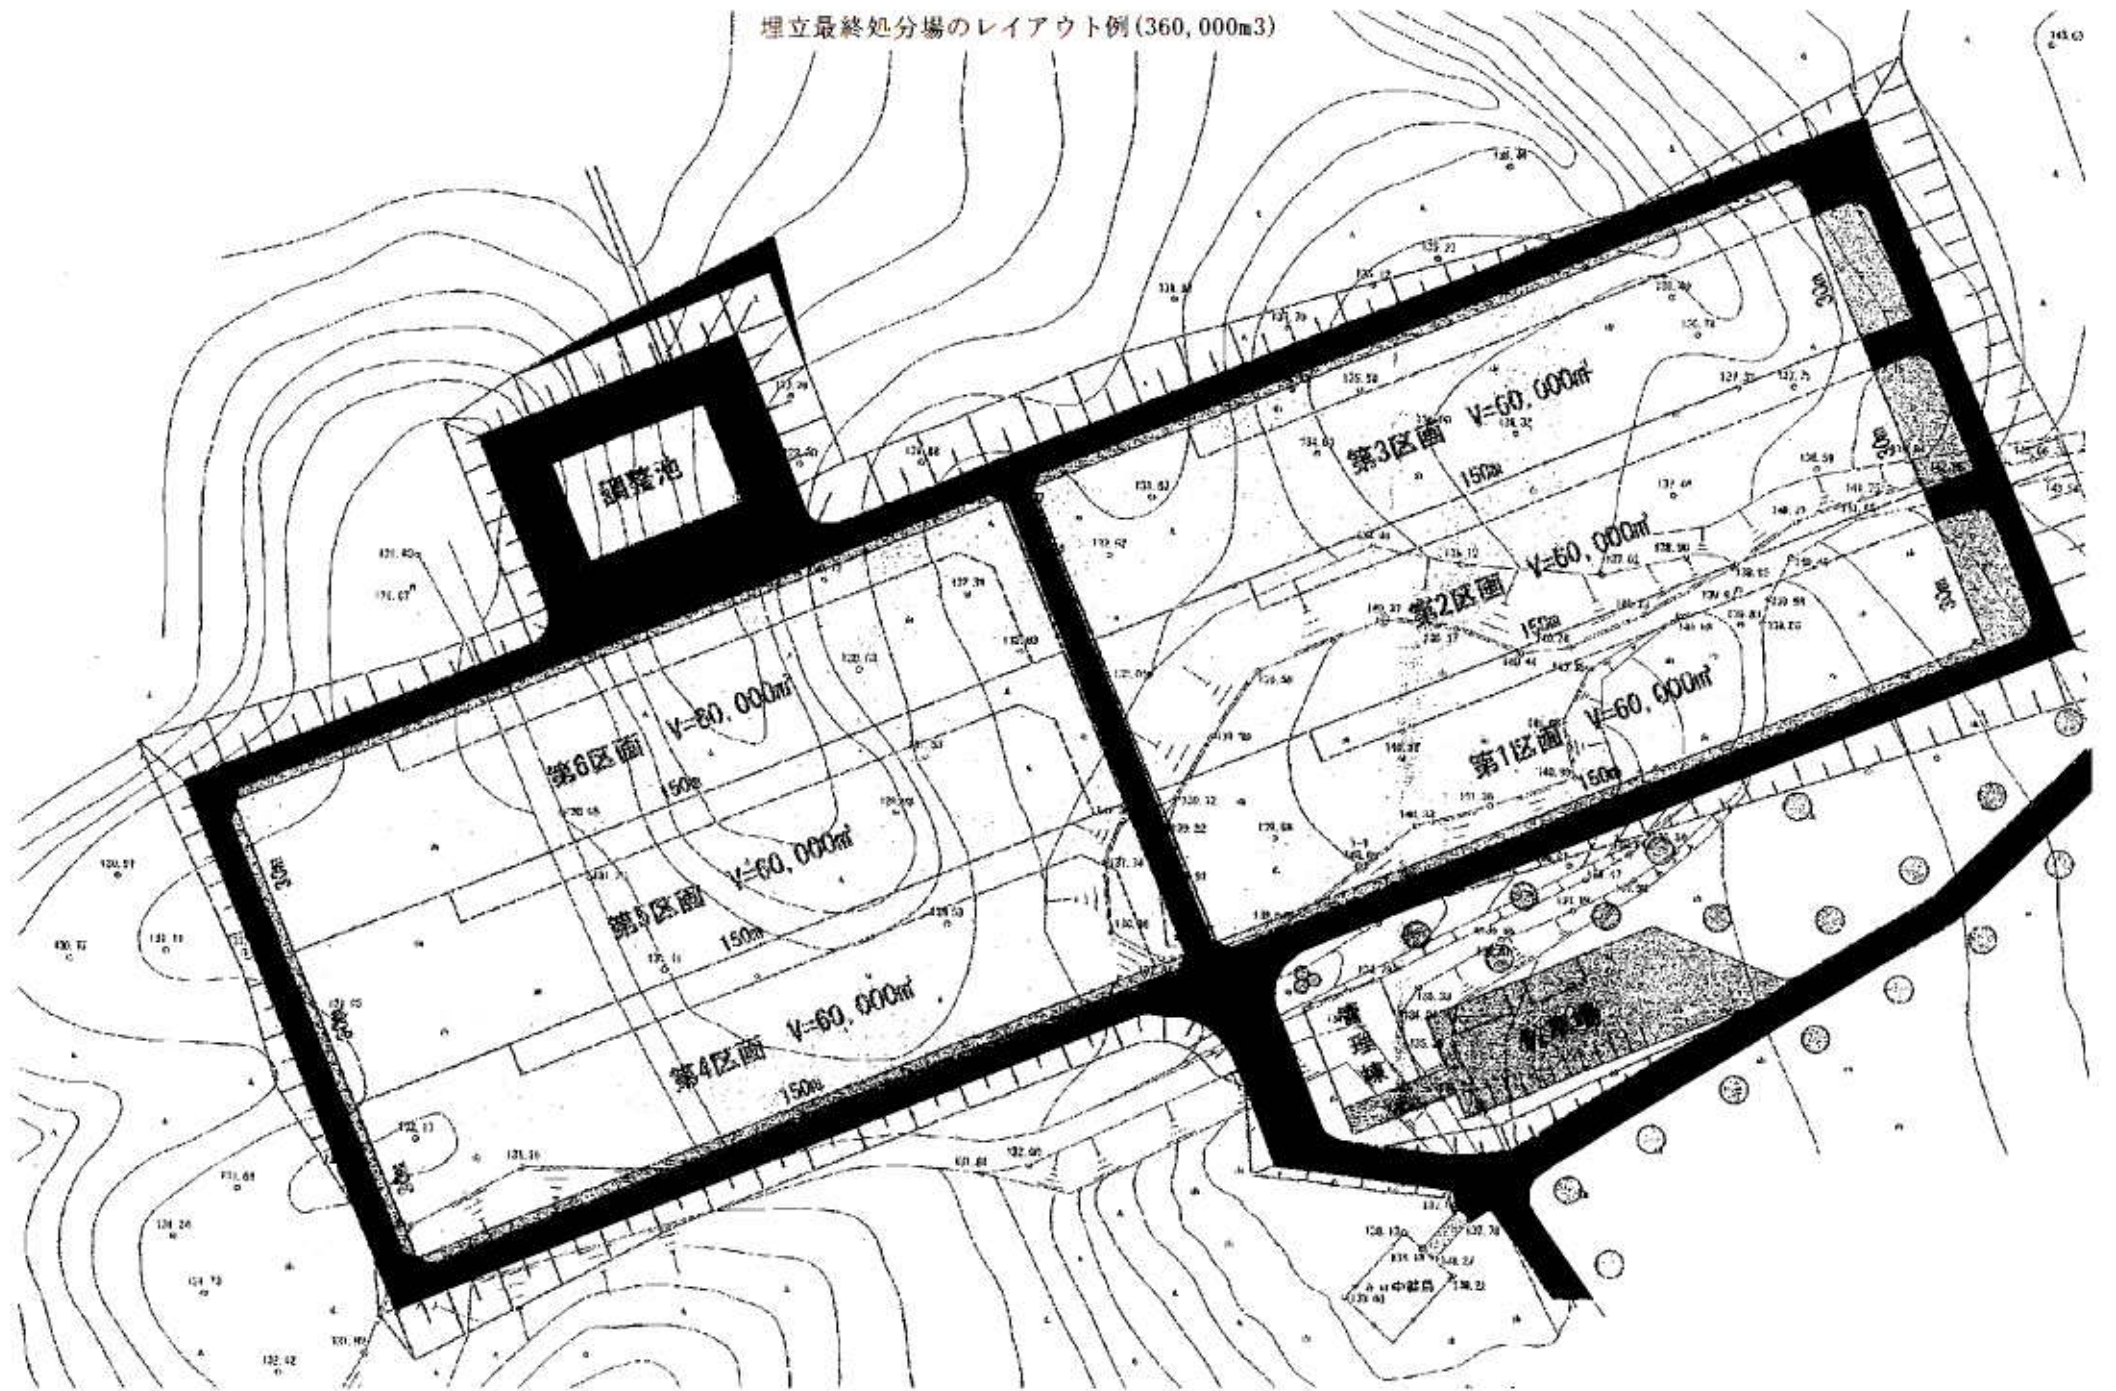

管理型クローズドタイプの例

埋立完成断面

埋立処理断面

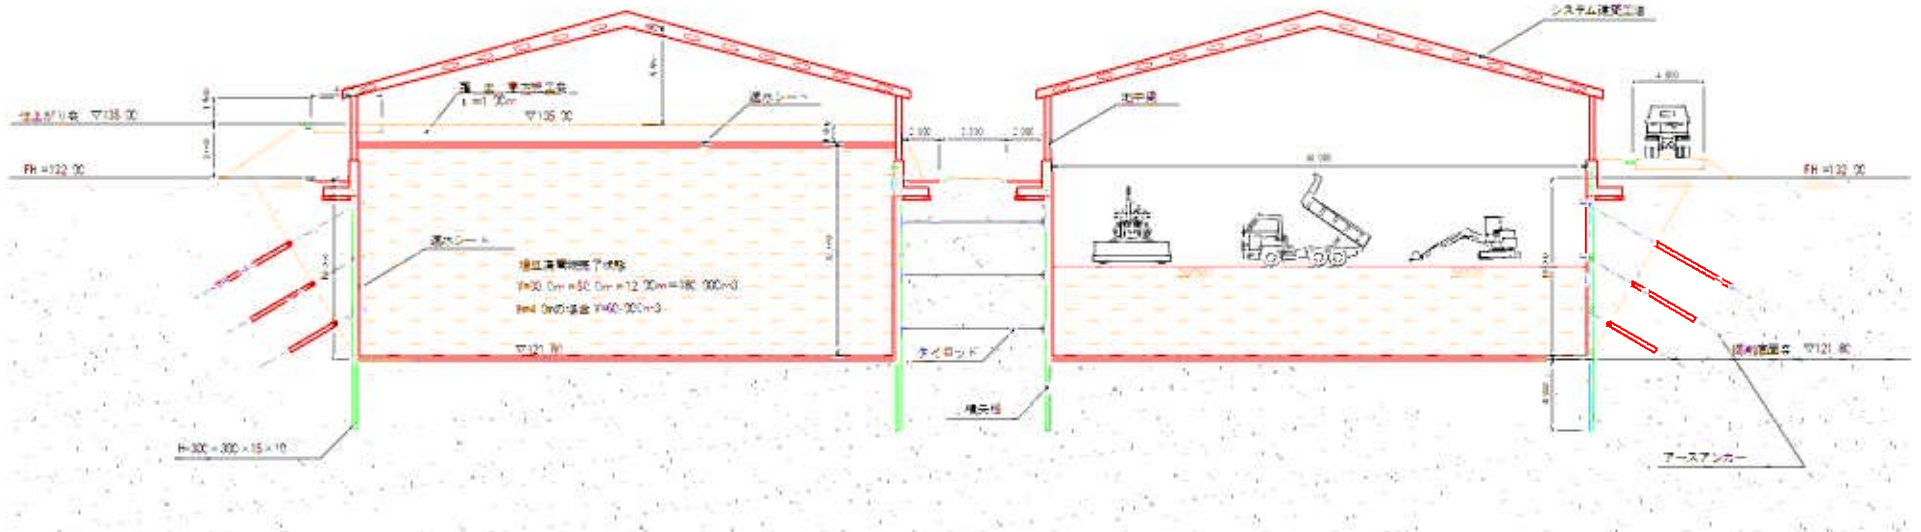


犬走り断面詳細 S=1:100

土留壁詳細図 S=1:50

① 断面 S=1:50

③ 部断面詳細図 S=1:20

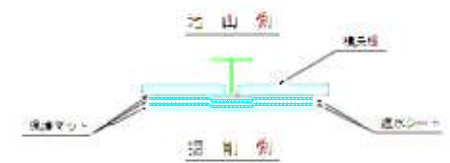

② 断面 S=1:50

